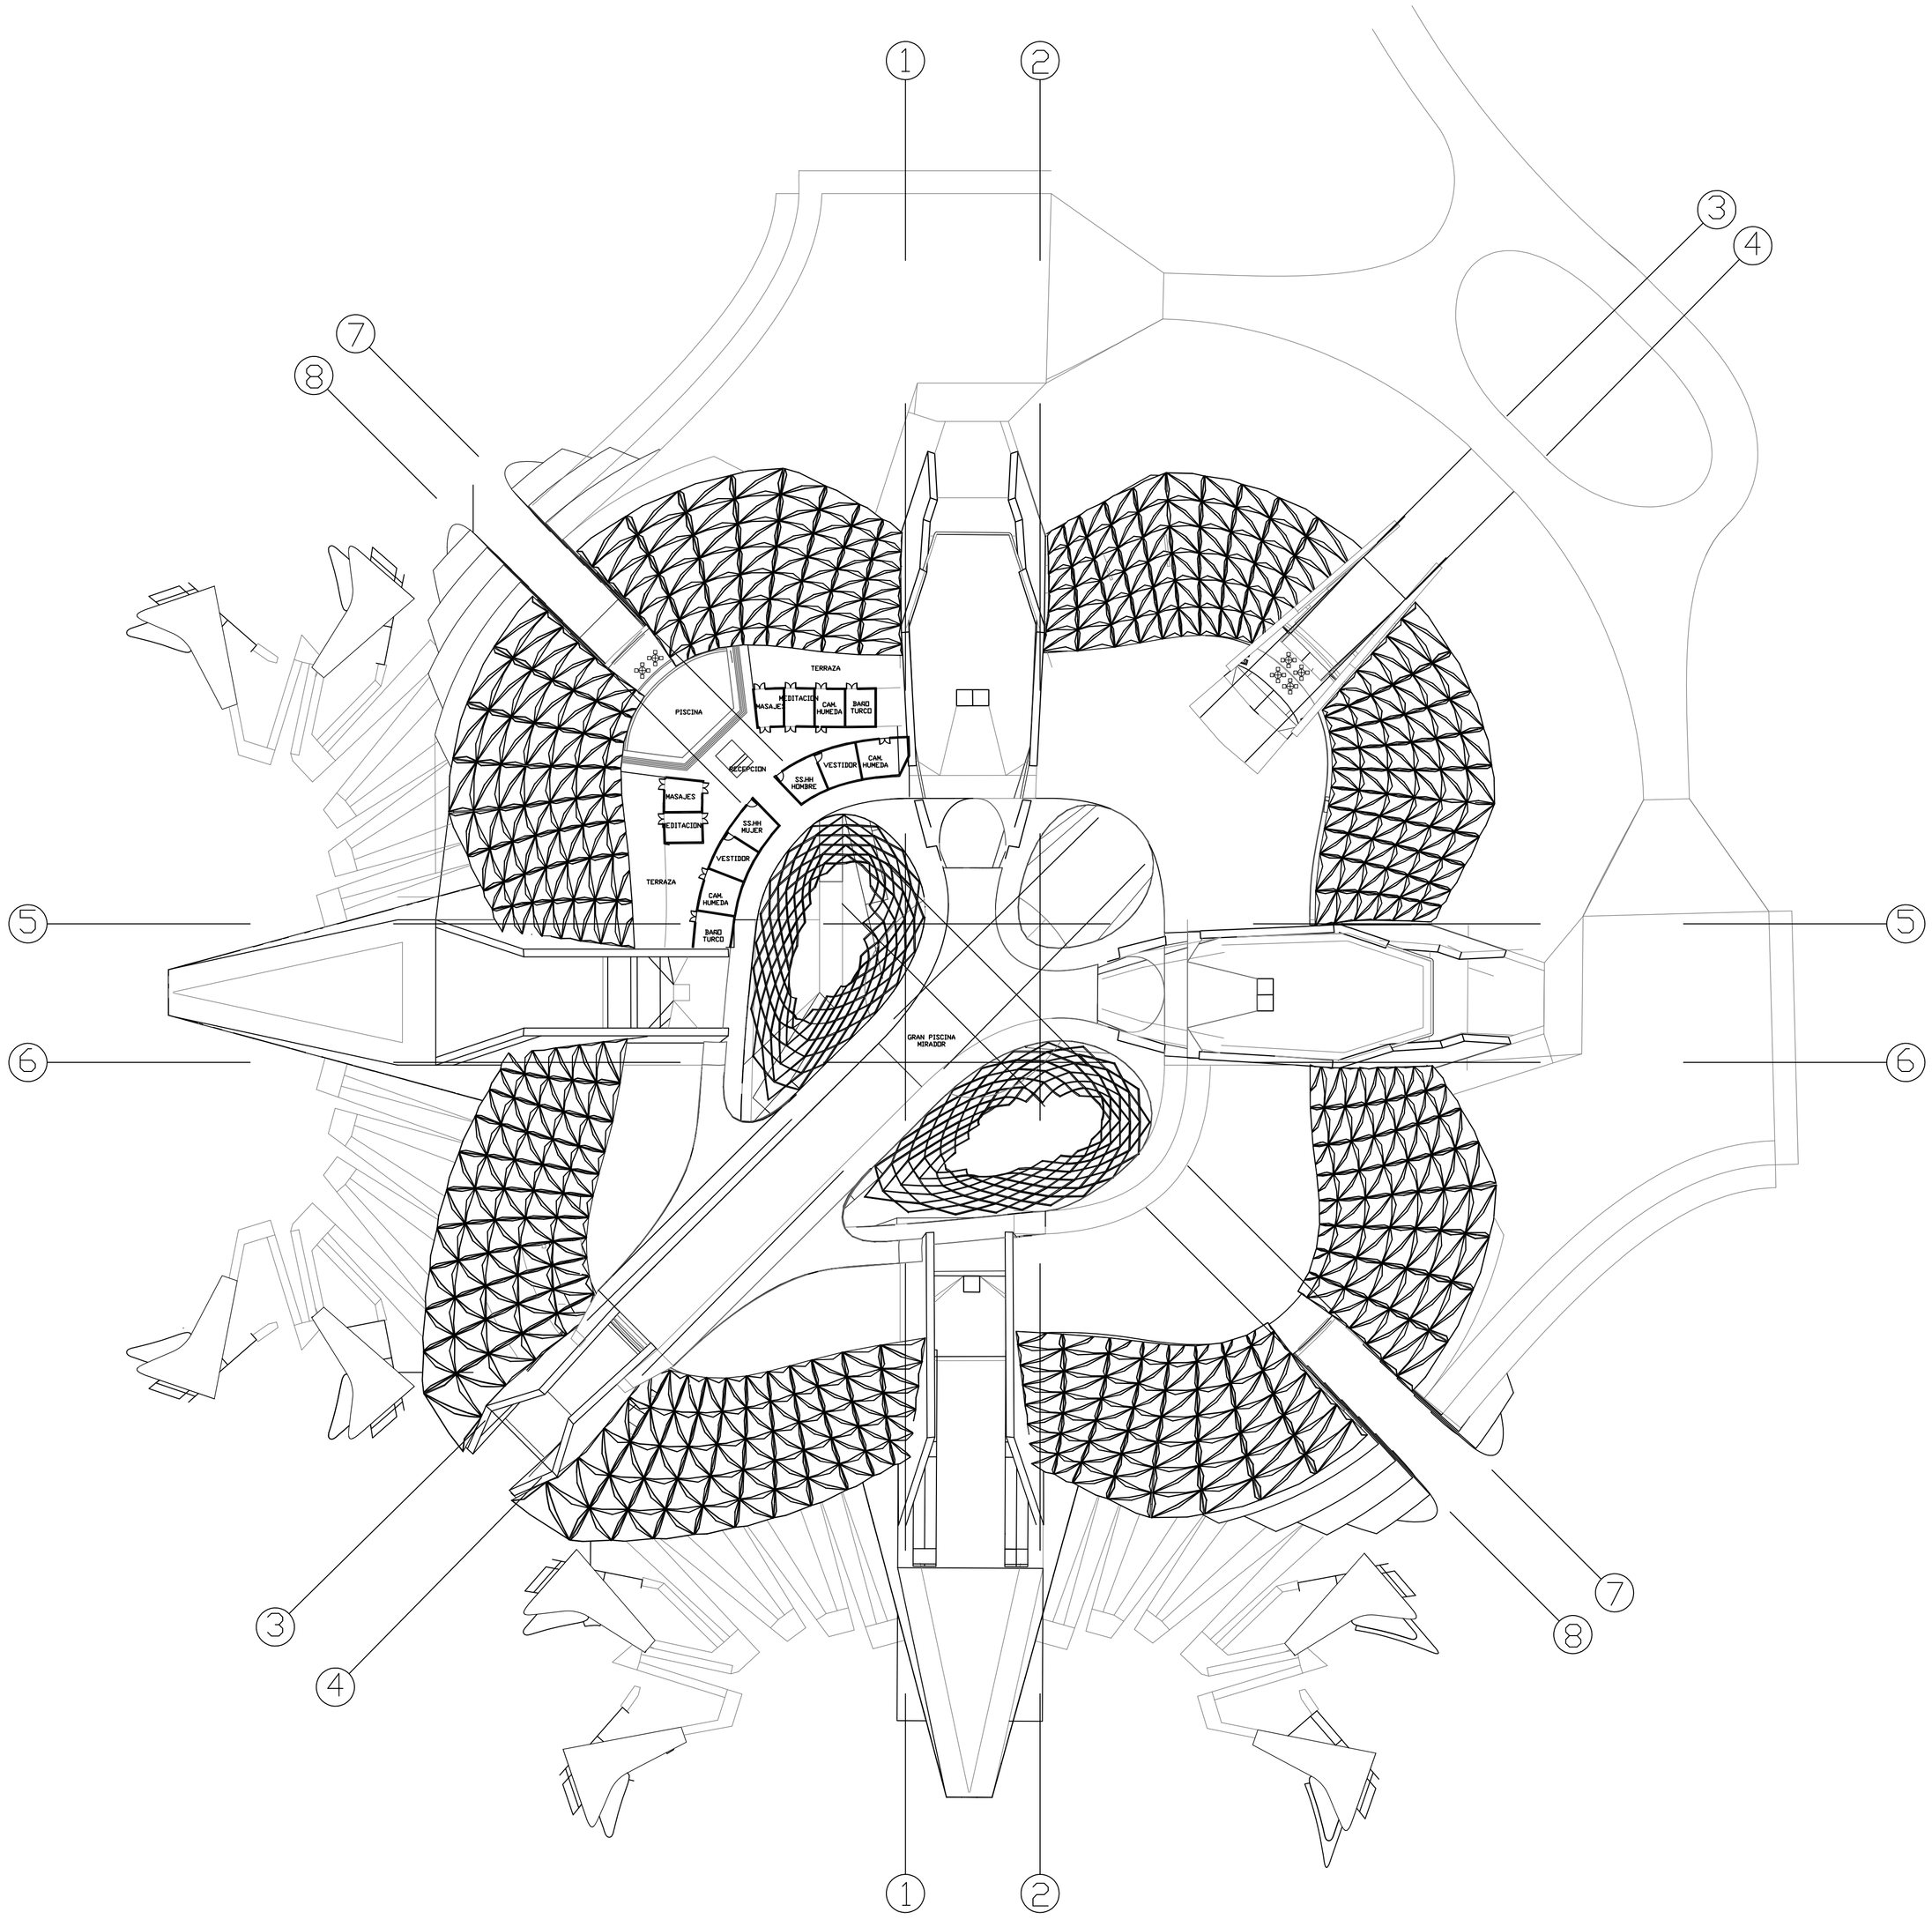

PLATAFORMA
6

TVO8L
TALLER VIRTUAL PERU

OBSERVACIONES:

PROFESORES CRITICOS:
ARQ. PEDRO HURTADO

PROYECTO:
HOTEL ECOTURISTICO DE AVENTURA

UBICACION:
AMAICHA DEL VALLE-TUCUMAN-ARGENTINA

ALUMNO:
CARLOS ZAPATA

ETAPA:
ENTREGA FINAL

ESPECIALIDAD:
ARQUITECTURA

PLANO:
PLANTA 6

ESC: 1/500

NOVIEMBRE-2017

A-05