


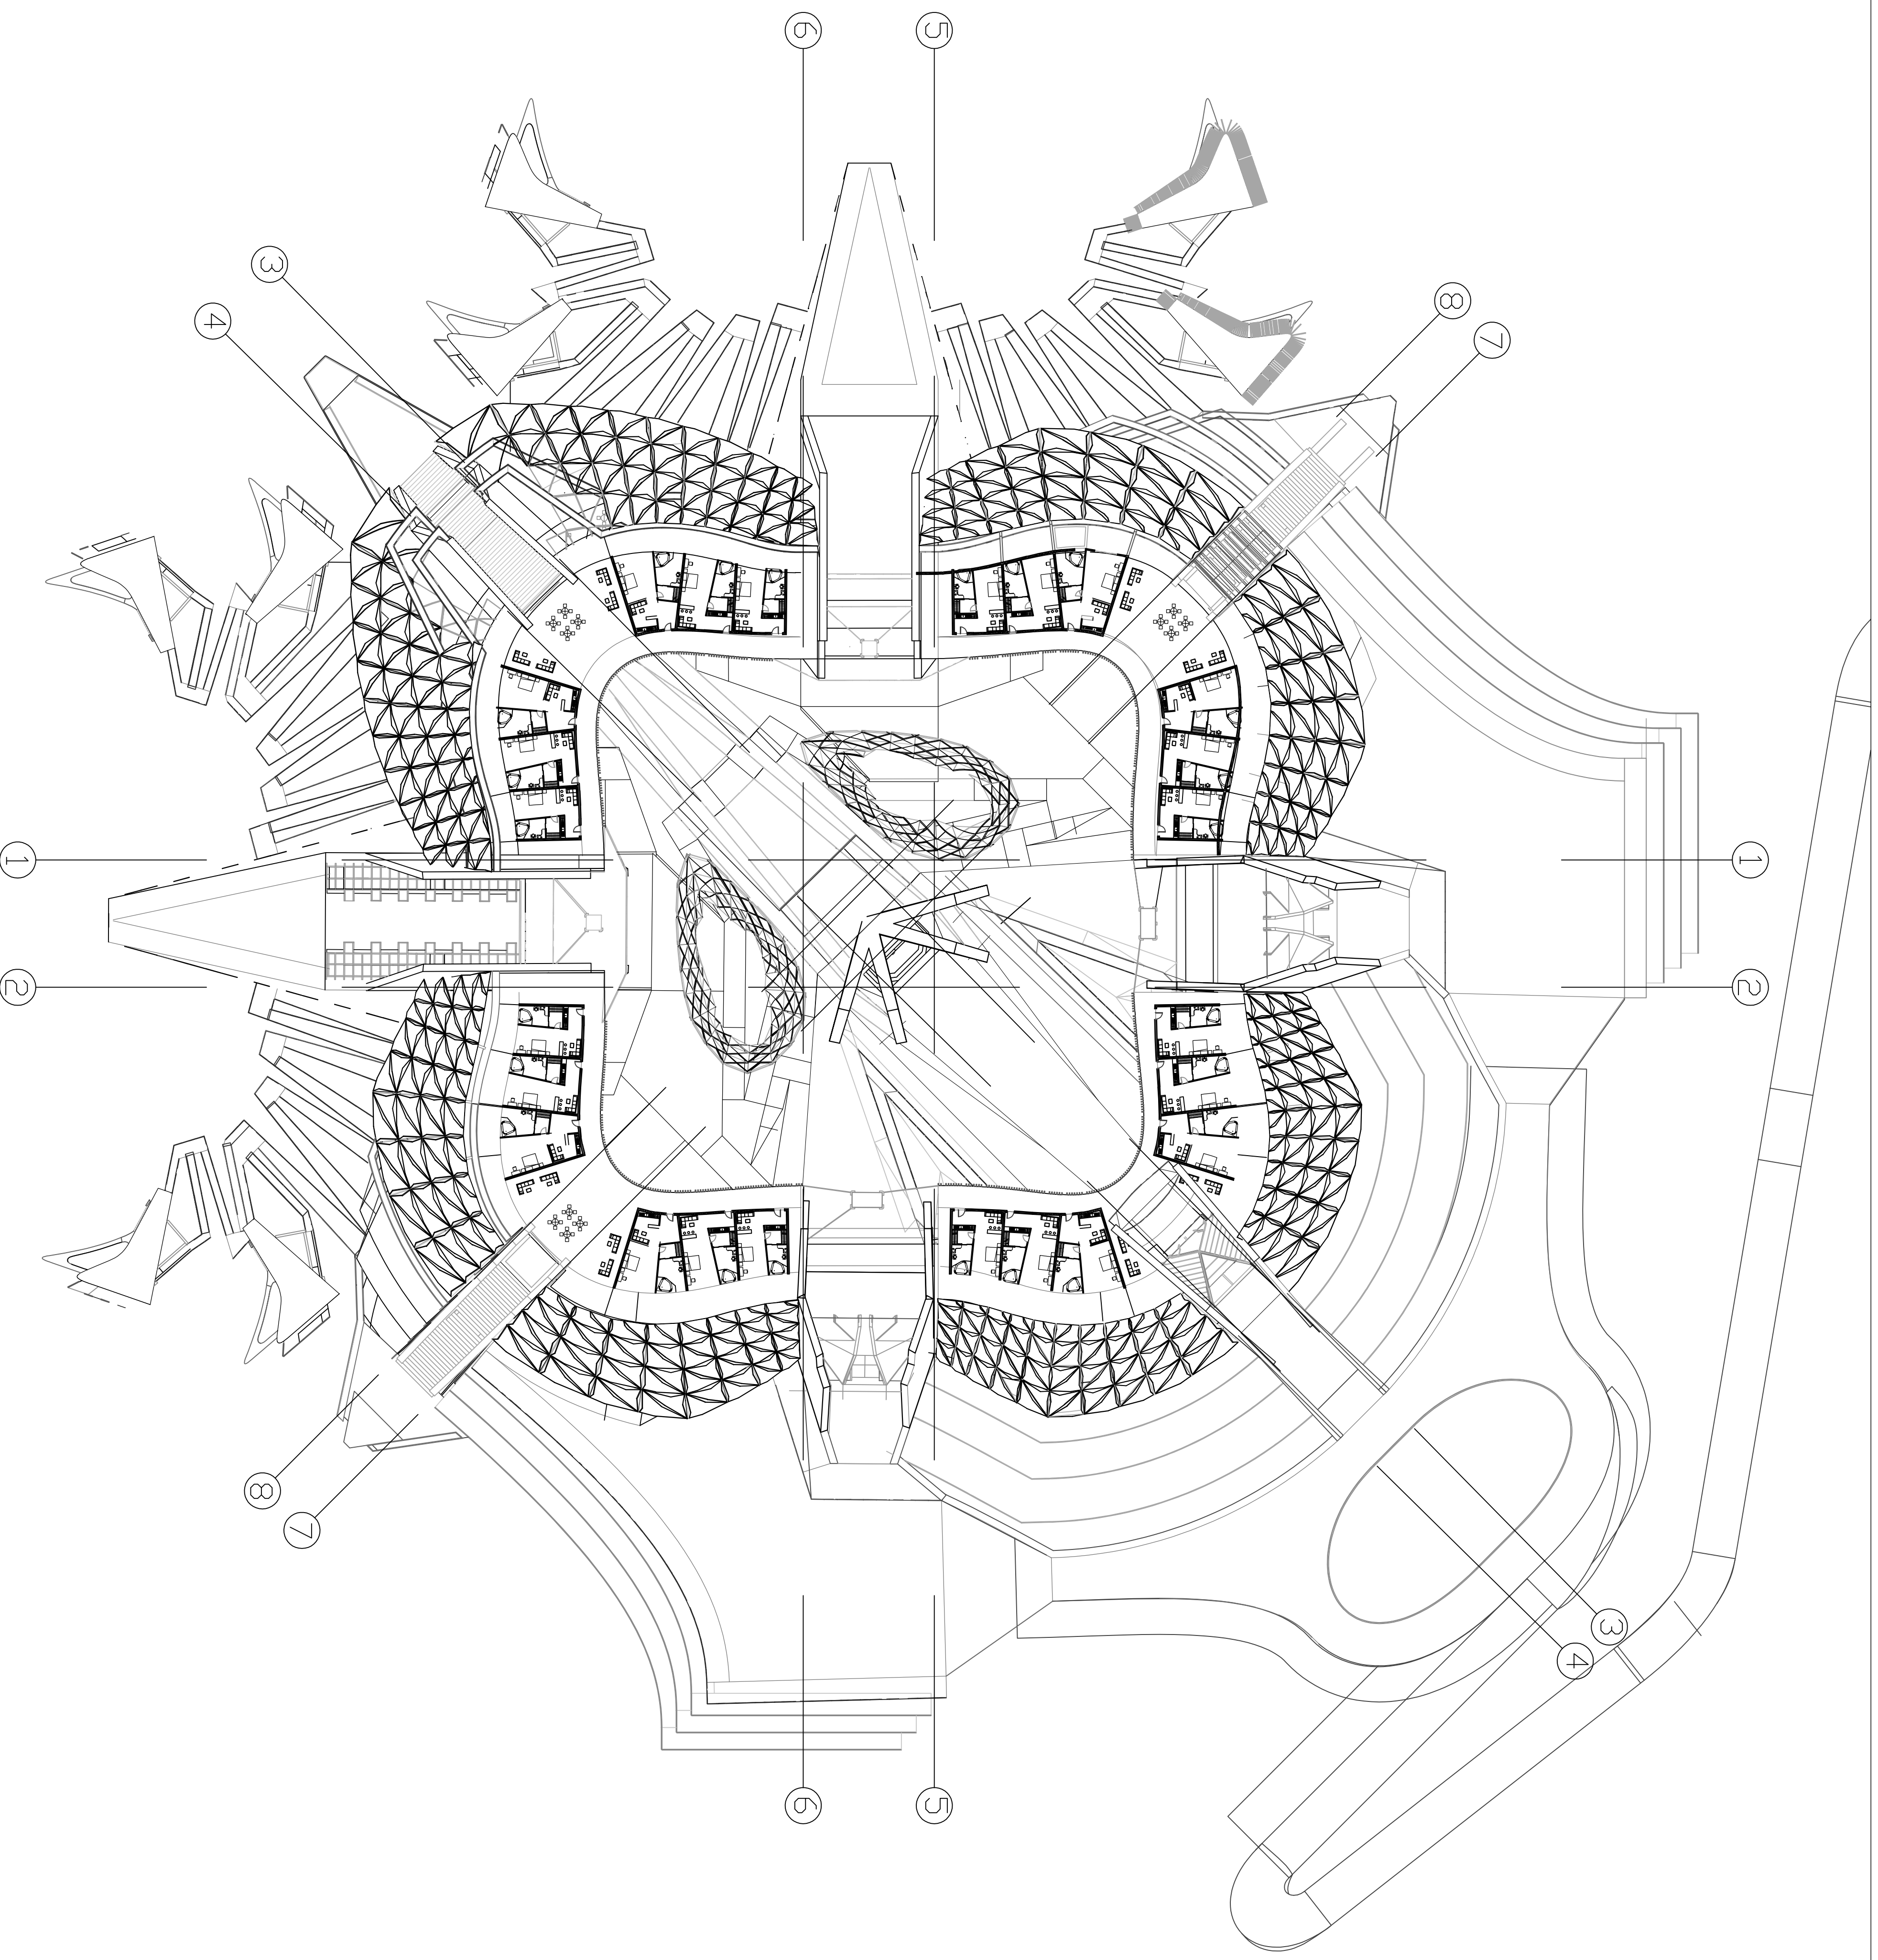

TV08.T
TALLER VIRTUAL PERU

OBSERVACIONES:

PROYECTOS: 00000000
ARQ. PEDRO HUERTADO

PROYECTO:
HOTEL
ECOTURISTICO DE
AVENTURA
UBICACION:
AMACHA DEL
VALLE-TUCUMAN-
ARGENTINA

ALUMNO:
CARLOS ZAPATA

ETAPA:
ENTREGA FINAL

ESPECIALIDAD:
ARQUITECTURA

PLANO:
PLANTA 3-4

ESQ: 1/500
NOVIEMBRE-2011
A-03